



**DETALJNI PLAN UREĐENJA
NASELJA LOVRANSKA DRAGA**


**2. PROMETNA, ELEKTRONIČKA KOMUNIKACIJSKA I
KOMUNALNA INFRASTRUKTURNA MREŽA
2.C. VODNOGOSPODARSKI SUSTAV**

GRANICE



OBUHVAAT PROSTORNOG PLANA


KORIŠTENJE VODA

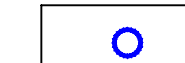

REDUKCIJSKA STANICA



HIDRANT

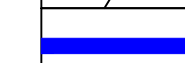

OSTALI VODOOPSKRBNI CJEVOVODI - Ø 100

VODOTOK "POTOK"

ODVODNJA OTPADNIH VODA




GLAVNI ODVODNI KANAL

TLAČNI VOD_PLANIRANI



CRPNA STANICA_PLANIRANA

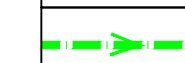

KANAL OBORINSKE ODVODNJE_PLANIRANI

PREMA
UREĐAJU ZA
PROŠĆAVANJE

MJERILO 1:1 000

S

OPĆINA LOVRAN

DETALJNI PLAN UREĐENJA NASELJA LOVRANSKA DRAGA

Naziv kartografskog prikaza:

**PROMETNA, ELEKTRONIČKA KOMUNIKACIJSKA I KOMUNALNA INFRASTRUKTURNA MREŽA
VODNOGOSPODARSKI SUSTAV**

Broj kartografskog prikaza: 2.C.

Mjerilo kartografskog prikaza: 1 : 1000

Odluka o izradi Detaljnog plana uređenja naselja Lovranska Draga
"Službene novine" Primorsko-goranske županije broj 09/11

Odluka Općinskog vijeća Općine Lovran o donošenju
Detaljnog plana uređenja naselja Lovranska Draga
"Službene novine" Primorsko-goranske županije br. 28/12

Javna rasprava objavljena je 09.02.2012.

Javni uvid održan:
od: 20.02.2012. do: 20.03.2012.

Pečat Odsjeka za stambeno - komunalni sustav, poslove
prostornog uređenja, zaštite okoliša, gospodarstvo,
turizam i upravljanje imovinom

Odgovorna osoba za provođenje javne rasprave:

M.P.

.....
Tamara Mittel, dipl.jur.

Pravna osoba koja je izradila plan:

CPA - Centar za prostorno uređenje i arhitekturu d.o.o., Zagreb

Pečat odgovornog voditelja izrade Nacrta prijedloga
Detaljnog plana uređenja naselja Lovranska Draga:

M.P.

Odgovorni voditelj izrade Nacrta prijedloga
Detaljnog plana uređenja naselja Lovranska Draga:

.....
Tomislav Dolečki, dipl.ing.arh.
ovlašten arhitekt

Pečat pravne osobe koja je izradila plan:

M.P.

Odgovorna osoba:

.....
Tomislav Dolečki, dipl.ing.arh.

Stručni tim CPA d.o.o. u izradi plana:
- Tomislav Dolečki, dipl.ing.arh.
- Neda Kaminski - Kirs, dipl.ing.arh.
- Petra Igrc, dipl.ing.arh.

- Maša Mujakić Ojvan, dipl.ing.arh.
- Zrinka Tadić, dipl.ing.arh.
- Dora Dolečki Glasinović, dipl.ing.arh.
- Anka Tomić, dipl.ing.grad.

Pečat Općinskog vijeća Općine Lovran:

M.P.

Predsjednica Općinskog vijeća Općine Lovran :


.....
Đurđica Tancabel, v.r.

Istovjetnost prostornog plana s izvornikom ovjerava :

Pečat nadležnog tijela :

M.P.

.....
(ime, prezime, potpis)

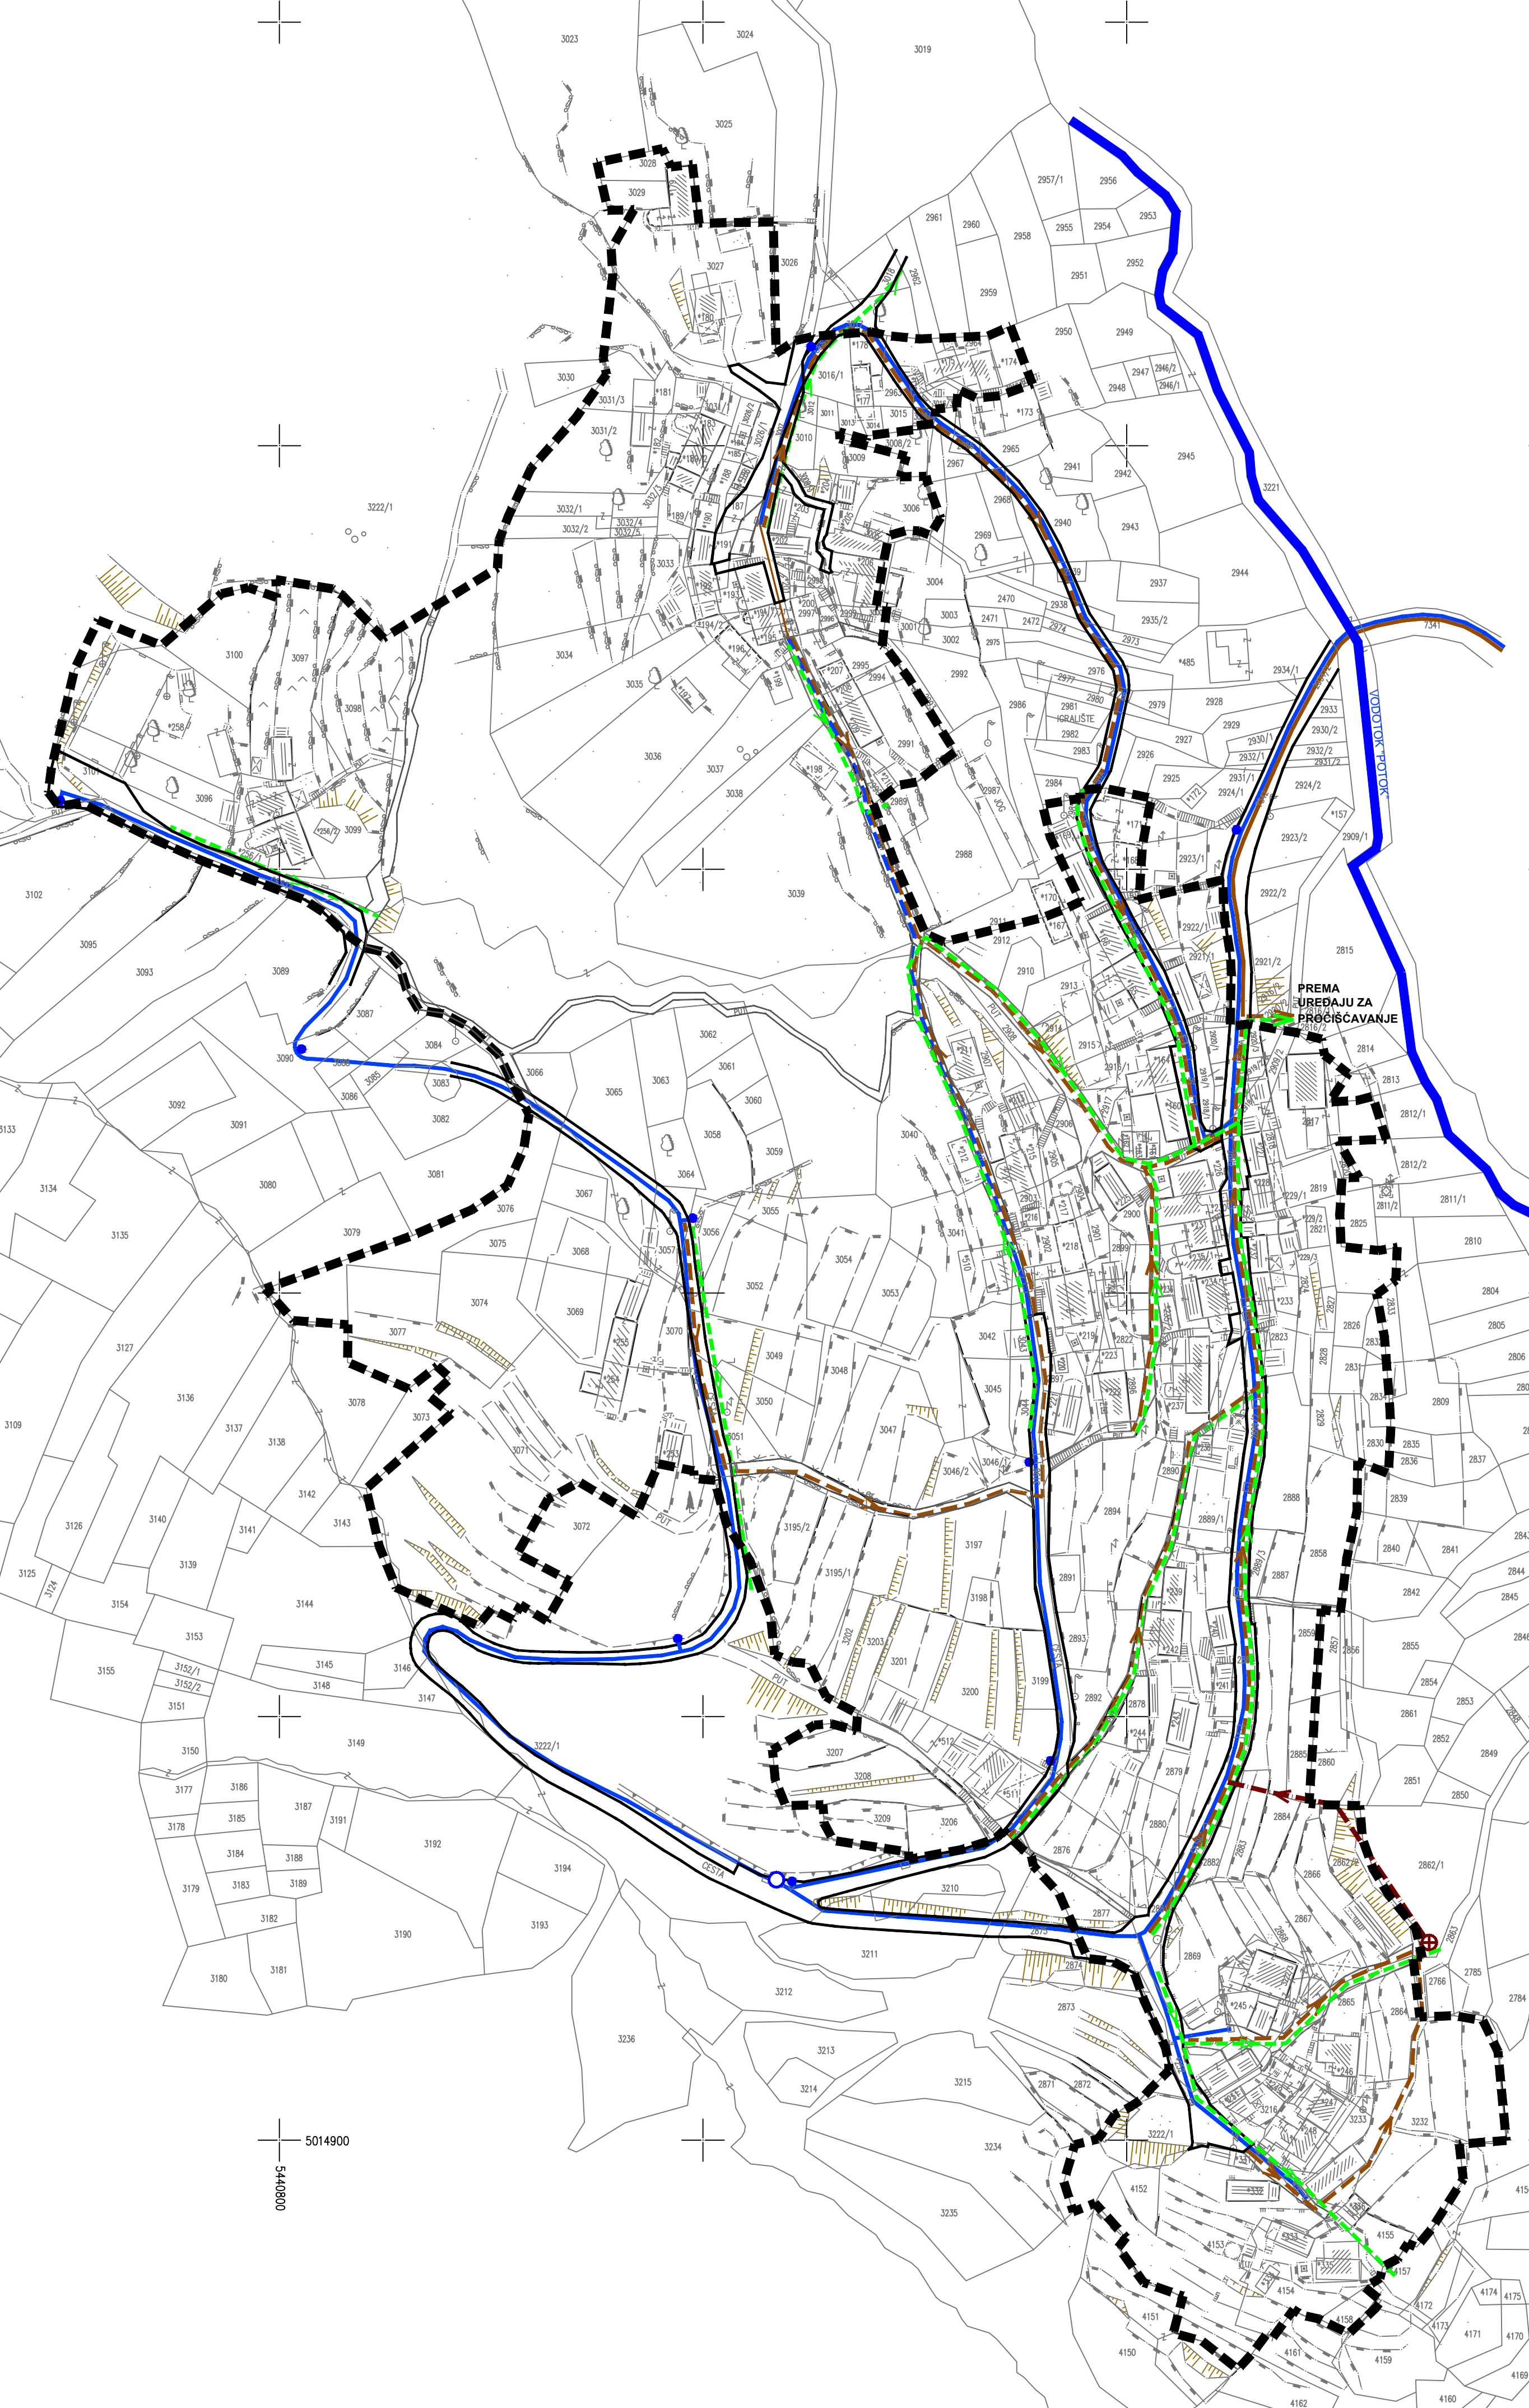

5014900

5440800